



PUENTE DE PARIS


(ANDORRA LA VELLA-ANDORRA)

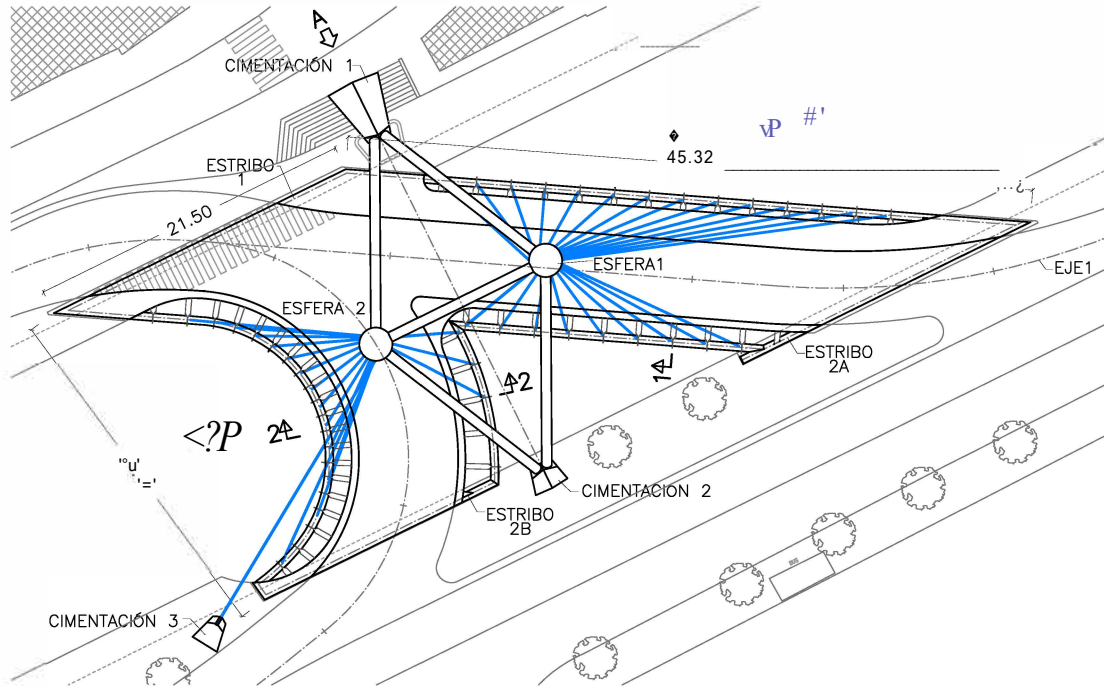


PLANTA SUPERIOR GENERAL
ESCALA 1:500

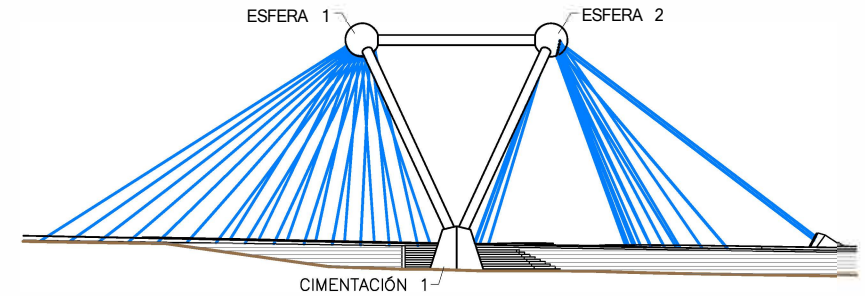


VISTA POR A
ESCALA 1:500

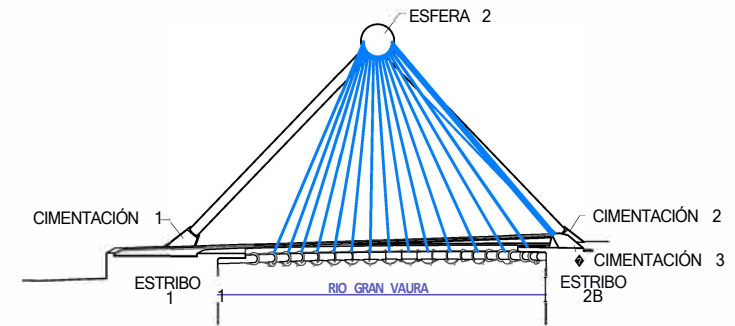


VISTA POR B
ESCALA 1:500

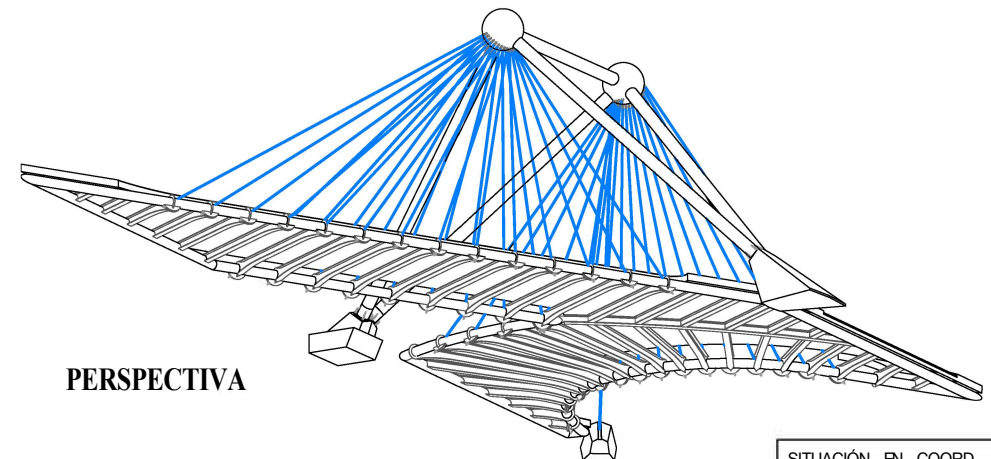

PERSPECTIVA

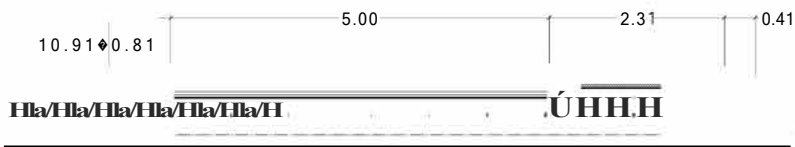

SECCIÓN 1-1
ESCALA 1:100

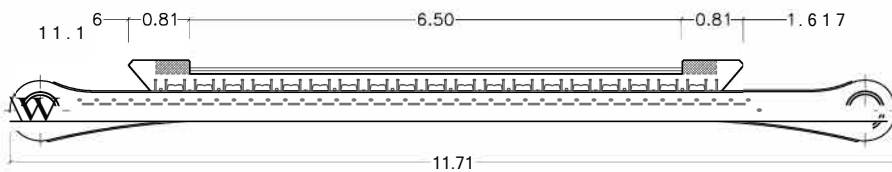

SECCIÓN 2-2
ESCALA 1:100

SITUACIÓN EN COORD. GPS
42°30'33.23"N
1°31'50.43"E