




PUENTE DE MADRID
(ANDORRA)

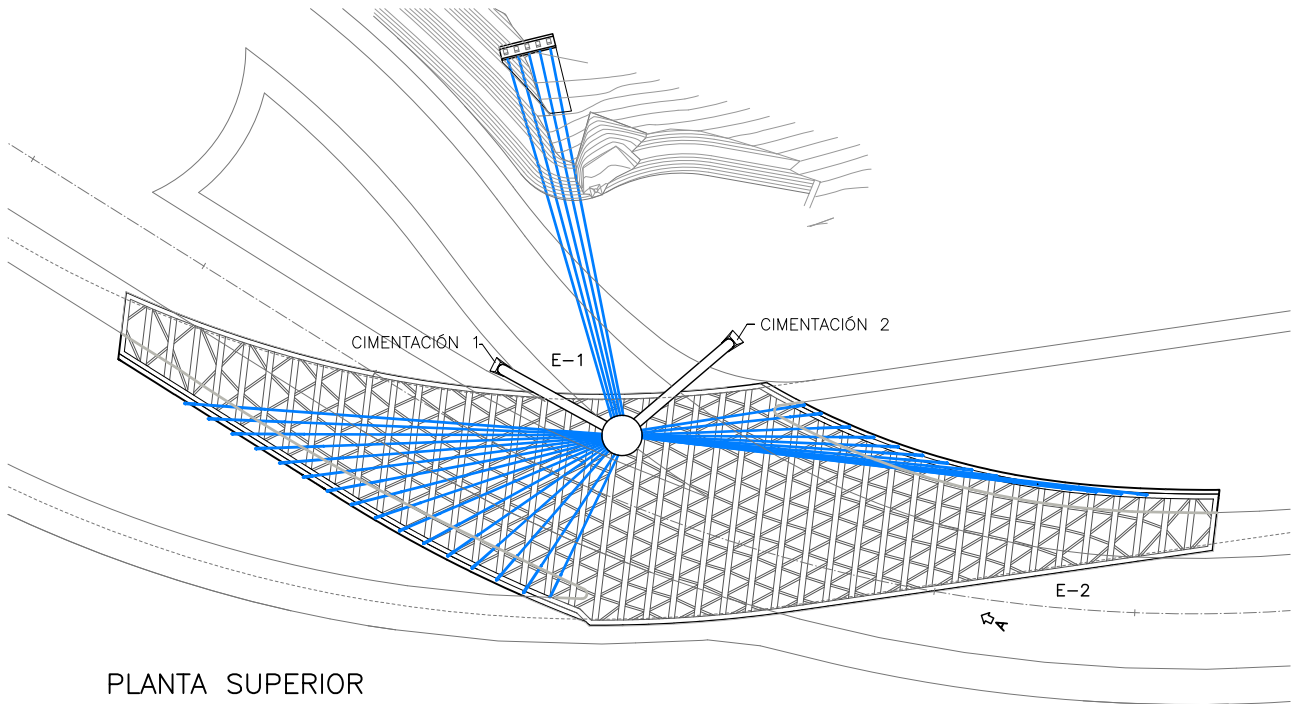


PLANTA SUPERIOR
ESCALA 1:750

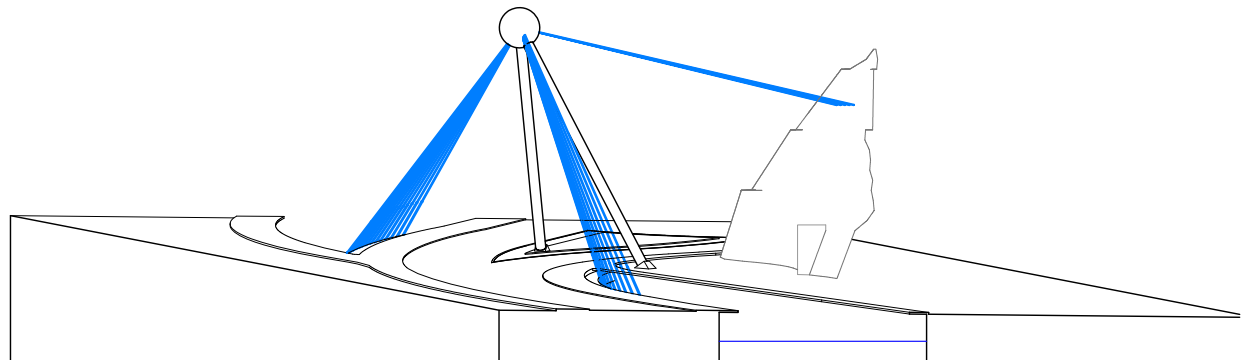


VISTA POR B
ESCALA 1:750

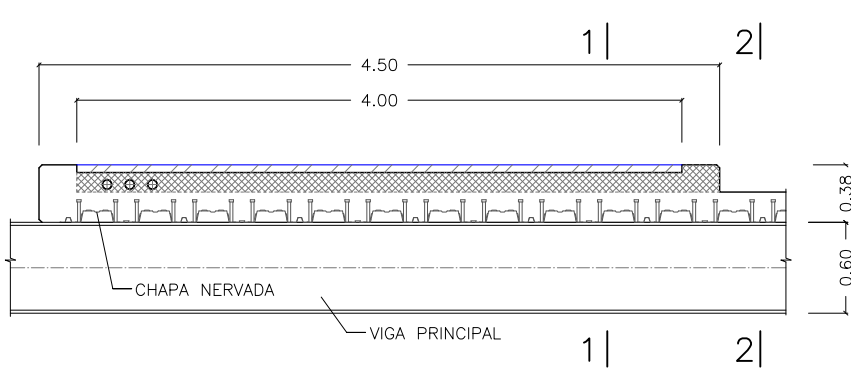

SECCIÓN TIPO
ESCALA 1:50

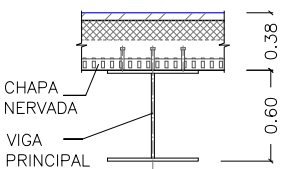

SECCIÓN 1-1
ESCALA 1:50

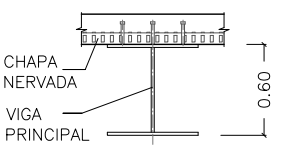

SECCIÓN 2-2
ESCALA 1:50

SITUACIÓN EN COORD. GPS
42°29'17.51"N
1°29'41.50"E