



CUBIERTA DE LA ESTACIÓN DE ASAMBLEA-ENTREVIAS


(MADRID-ESPAÑA)

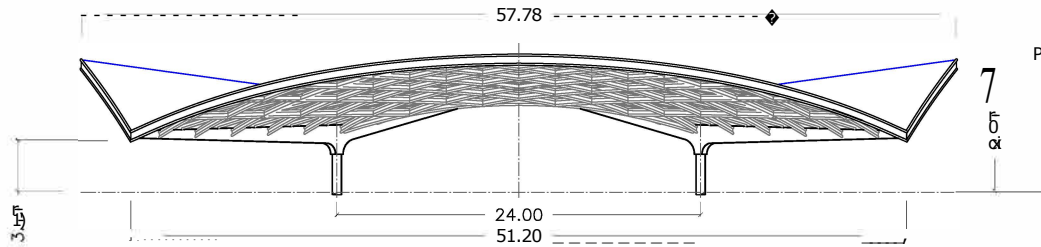


ALZADO FRONTAL VISTO POR A
ESCALA 1:500

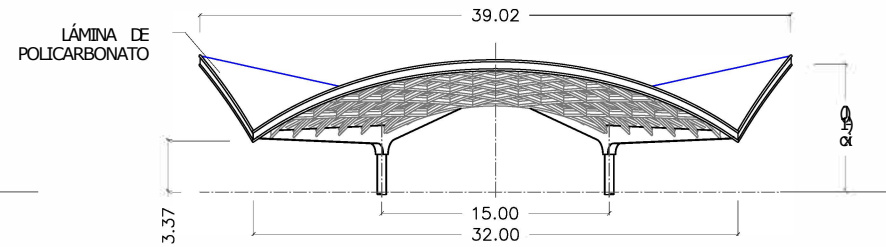

ALZADO FRONTAL VISTO POR B
ESCALA 1:500

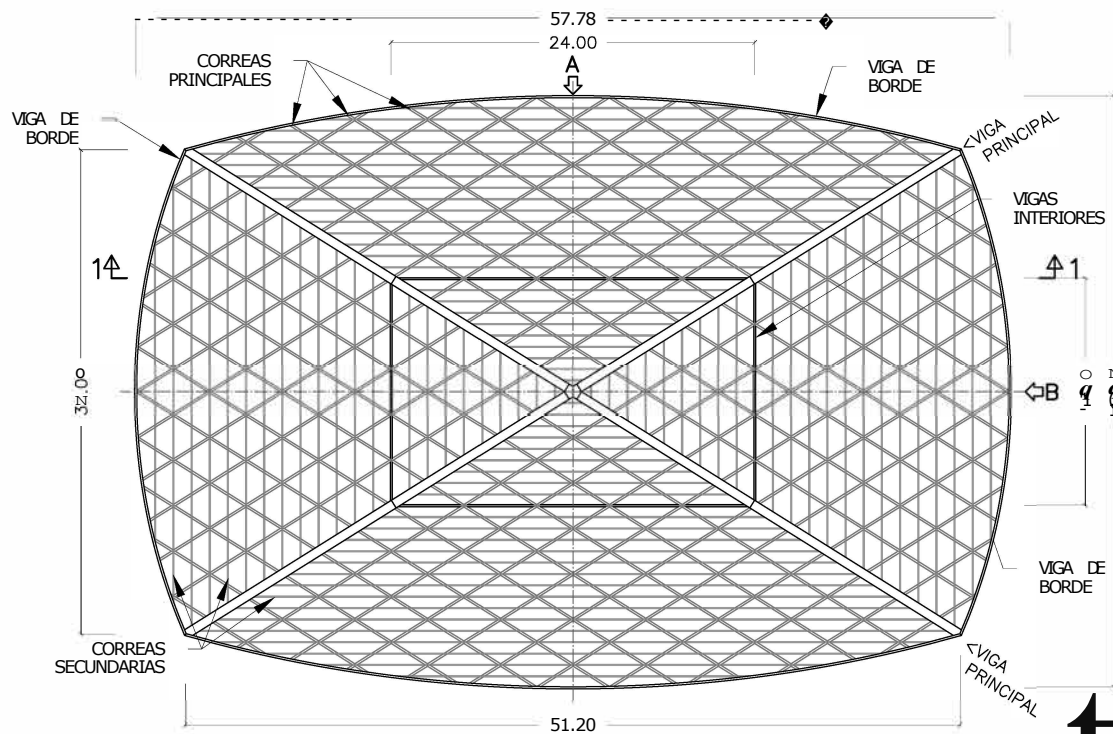

ESTRUCTURA DE CUBIERTA. PLANTA SUPERIOR
ESCALA 1:500

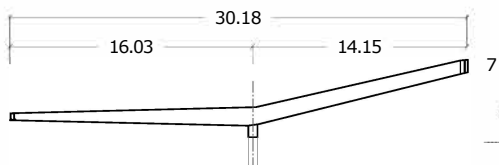

ALZADO DE VIGA PRINCIPAL
ESCALA 1:500


i - 0.60 - i




SECCIÓN VIGA PRINCIPAL
ESCALA 1:50

ALMA
. & . 7 \


TUBO 0139.7

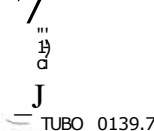


SECCIÓN DE
CORREA PRINCIPAL
ESCALA 1:25

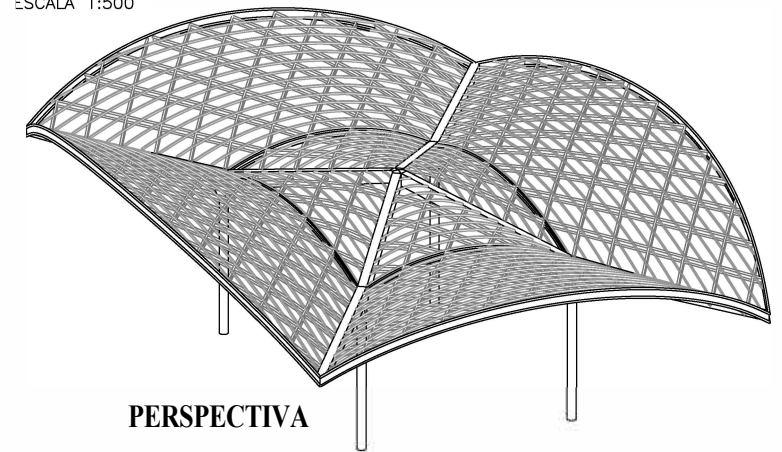

PERSPECTIVA

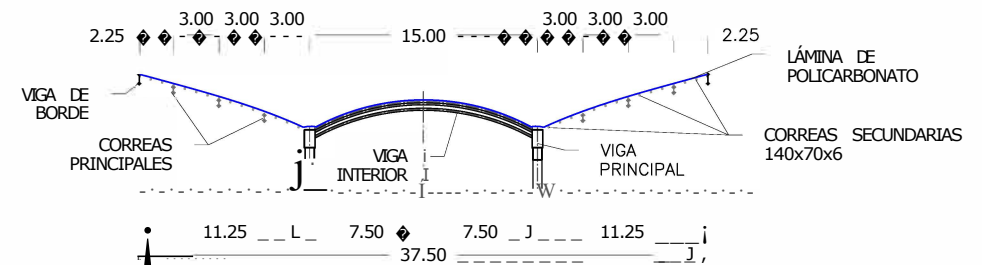

SECCIÓN 1-1
ESCALA 1:500

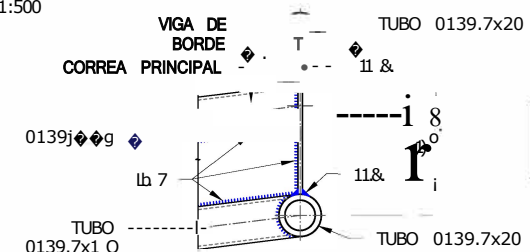

SECCIÓN DE VIGA DE BORDE
ESCALA 1:25

SITUACIÓN EN COORD. UTM
X:443299.70
Y:4470339.27