




PUENTE HUIXQUILUCAN-1
(CIUDAD DE MÉXICO-MÉXICO)

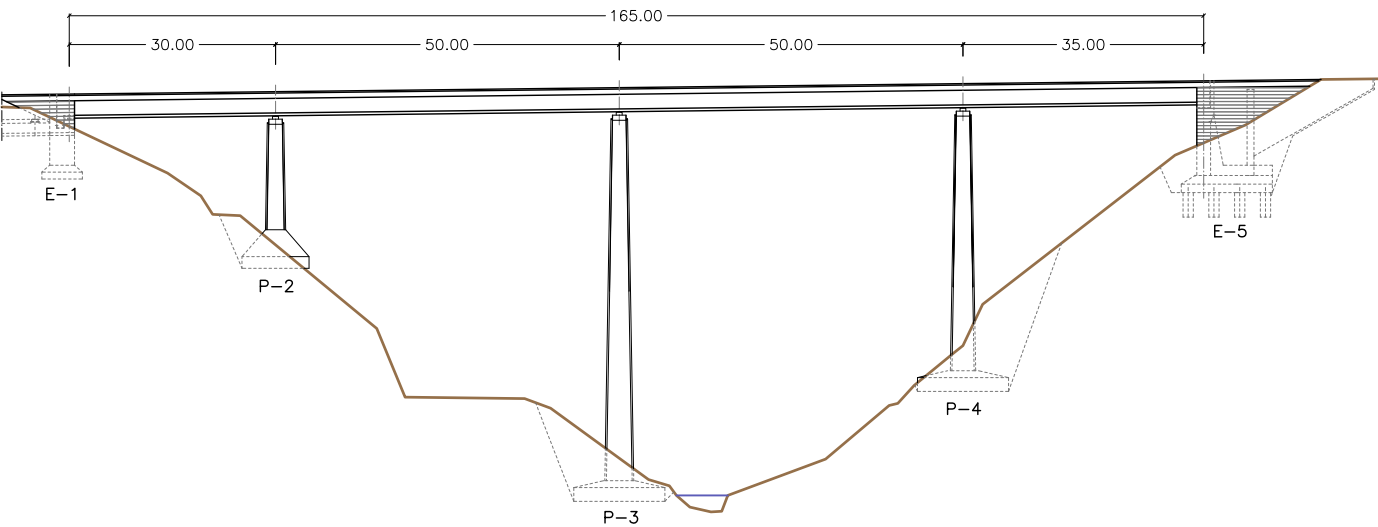


ALZADO LONGITUDINAL
ESCALA 1:1100

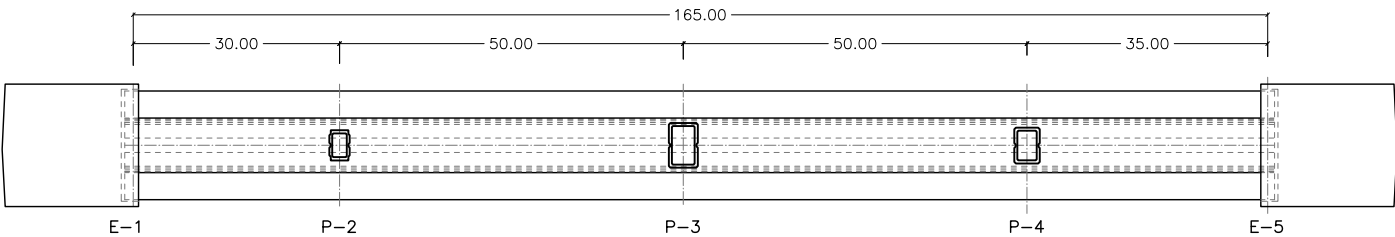


PLANTA INFERIOR
ESCALA 1:1100

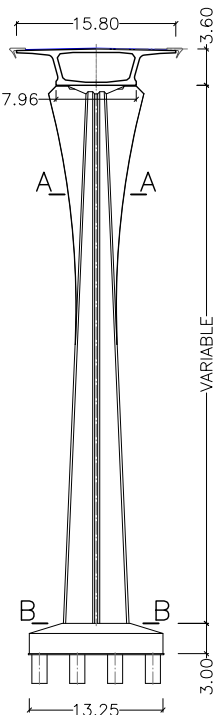


ALZADO
FRONTAL
DE PILAS
ESCALA 1:750

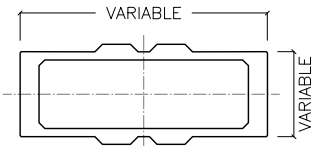

SECCIÓN A-A
ESCALA 1:200

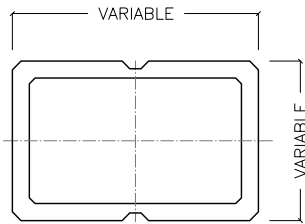

SECCIÓN B-B
ESCALA 1:200

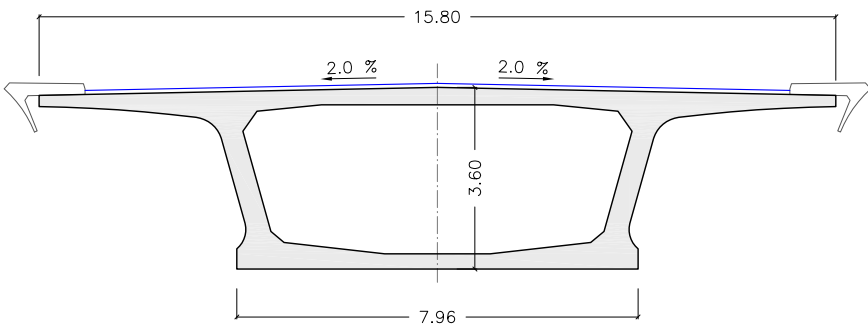

SECCIÓN TRANSVERSAL
POR CENTRO DE VANO
ESCALA 1:150

SITUACIÓN EN COORD. UTM
X:472874,93
Y:2145791,44