




PUENTE DE PAPALOAPAN
(VERACRUZ-MÉXICO)

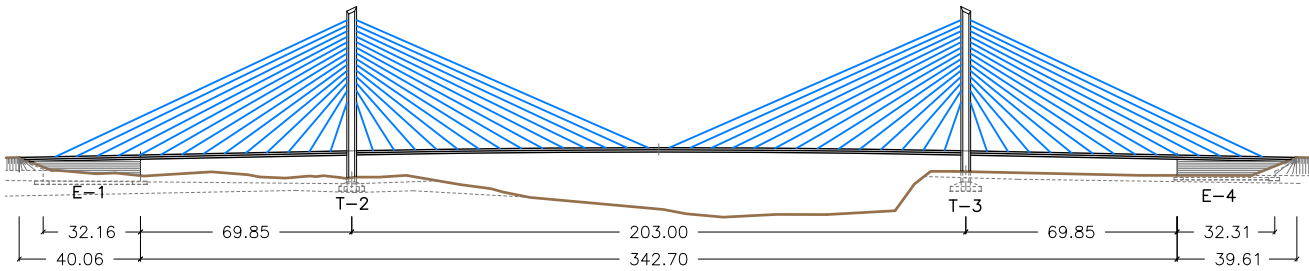


ALZADO GENERAL
ESCALA 1:2500

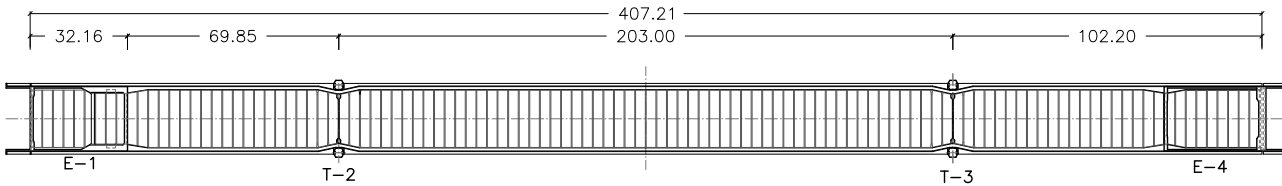


PLANTA INFERIOR
ESCALA 1:2500

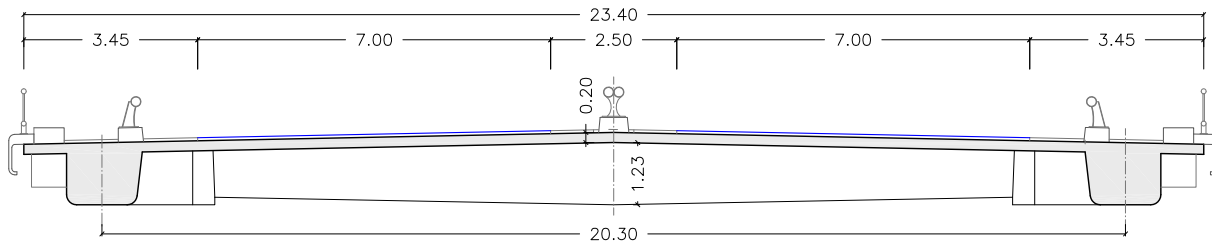


SECCIÓN TRANSVERSAL TIPO
ESCALA 1:150

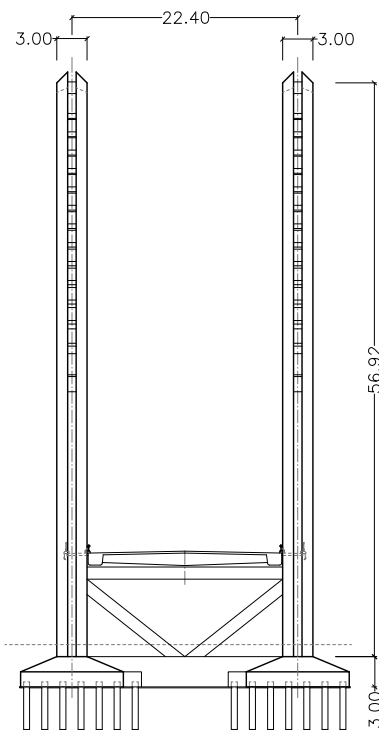

ALZADO FRONTAL DE LA TORRE
ESCALA 1:750

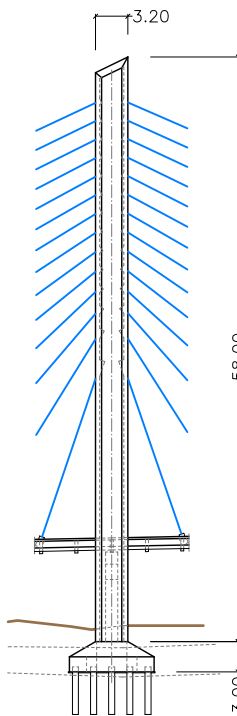

ALZADO LATERAL
ESCALA 1:750

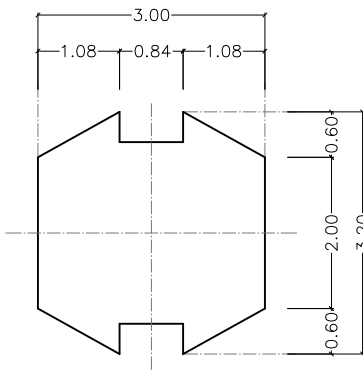

SECCIÓN TRANSVERSAL TIPO
ESCALA 1:100

SITUACIÓN EN COORD. UTM
X:204136.05
Y:2028080.05